


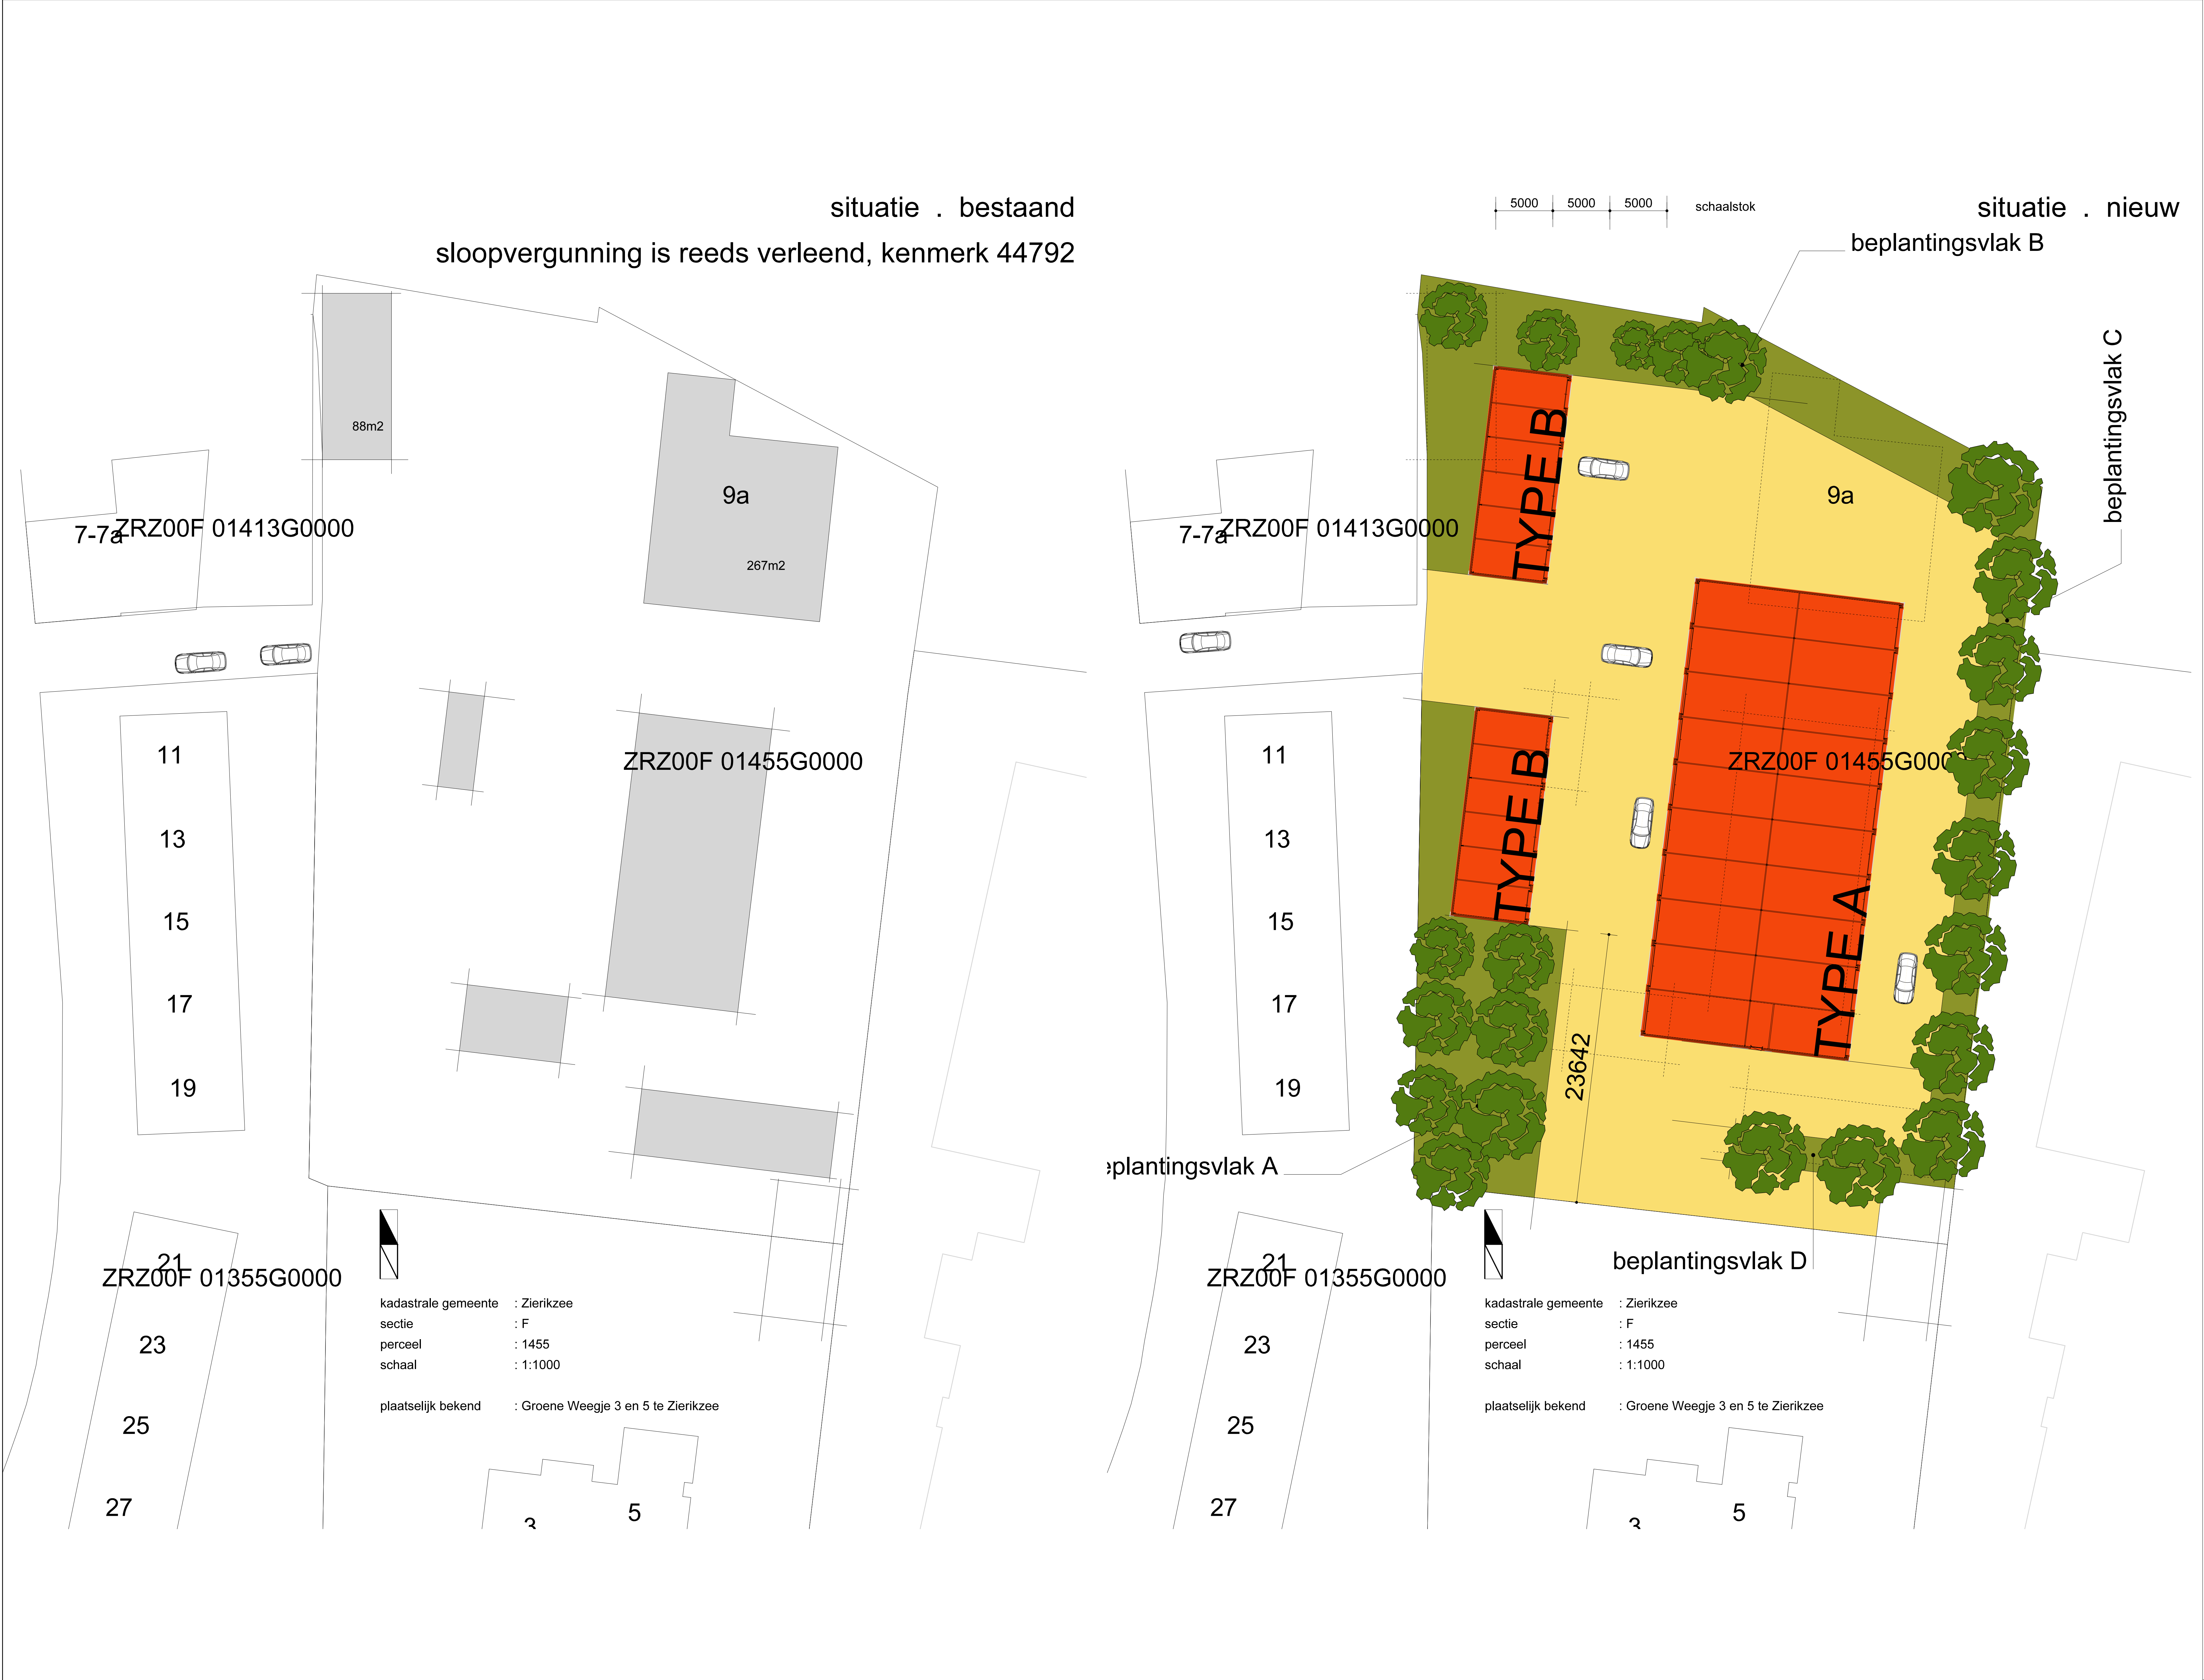

	: revisie
05 juli 2019	: datum
14560	: werknummer
ZIERIKZEE . Groene Weegje 5	: project
NIEUWBOUW BERGINEN	
Familie P. Legemate	: opdrachtgever
SITUATIE	: onderdeel
bestaand en nieuw	
1:1000	: schaal
omgevingsvergunning	: fase
opdrachtgever	Erik van den Bos, architect
Familie P. Legemate	Kerkhof 8
	4301EP Zierikzee
	Keersweel 6
	4311CT Bruinisse
aannemer	M 0612323720
	E info@erikvandenbos.nl
	W www.erikvandenbos.nl
OV-02	: tekeningnummer

De gegevens op deze tekening zijn met de grootst mogelijke zorg samengesteld.
Aan mogelijke verschillen tussen de getekende en de werkelijke situatie
kunnen geen rechten ontleend worden.
Maatvoering in het werk te controleren.
Constructieve gegevens te bepalen door de constructeur.

